

Návrh sadových úprav – Vážany, točna

Investor : Město Kroměříž, Velké náměstí 115/1,
Kroměříž 76701

Vypracovala : Ing. Iva Slunečná

Měřítko : 1:100

Datum : 12/2022

Sadové úpravy – Vážany, točna

Technická zpráva

Sadové úpravy se týkají plochy 260m². Nyní se zde zhruba na polovině této plochy nachází přestárlá a zanedbaná výsadba jalovce, který je navržen k odstranění. Na tomto malém ostrůvku zeleně mezi silnicemi roste jeden exemplář stromu – Lípa srdčitá/ *Tilia cordata*, který není příliš vitální, ale zatím bylo rozhodnuto jej zde ponechat.

Plochu navrhuji zrehabilitovat, vymodelovat a ohumusovat kvalitní ornici o tloušťce vrstvy 10 cm = 26m³.

Po úpravě povrchu proběhne vytyčení a vlastní výsadba trvalkového záhonu o ploše cca 130m². Při výsadbě trvalek bude půda v jamce vyměněna na 50%, vybraná hlína z jamky bude z poloviny použita na následné zasypání rostliny a z poloviny bude rozprostřena do okolí. Záhon bude dle potřeby zalit cca 1,5- 3 l / kus. Množství vody bude závislé na vlhkosti substrátu a momentálních srážkách. Záhon bude mulčován kačírkem v mocnosti cca 5cm = 6,5m³ kačírku.

Následně proběhne výsev trávníku na zbylé ploše 130m². Pro založení trávníku bude půda znovu obdělána 2x kultivátorem, smykáním, vláčením, 3x uhrabána. Konečná modelace terénu musí být naprosto pozvolná, bez hran nebo úžlabí. Při kultivaci půdy musí být odstraněny všechny kameny, hroudy, kořeny a další nežádoucí materiál. Trávník bude založen z parkové travní směsi v dávce 30g/m² = 4kg osiva. Osivo bude zapraveno max. 1cm hluboko hráběmi. Po osetí bude plocha 2x zaválcována. První kosení se provede při výšce trávníku 8-10cm, kosit na výšku 4-6cm.

Dále bude probíhat údržba výsadby – zálivka dle potřeby v závislosti na počasí, trávník bude pravidelně sečen, trvalky budou udržovány v bezplevelném stavu, odumřelé části rostlin budou pravidelně dle potřeby odstraňovány.

A handwritten signature in blue ink, consisting of stylized, cursive letters that appear to be 'M.D.' or similar initials.

252
53

LEGENDA :



STÁVAJÍCÍ LÍPA





NAVRŽENÁ TRVALKOVÁ
VÝSADBA

X...PORÁDOVÉ ČÍSLO

Y...POČET KUSŮ
TRVALKY



ZATRAVNĚNÁ PLOCHA

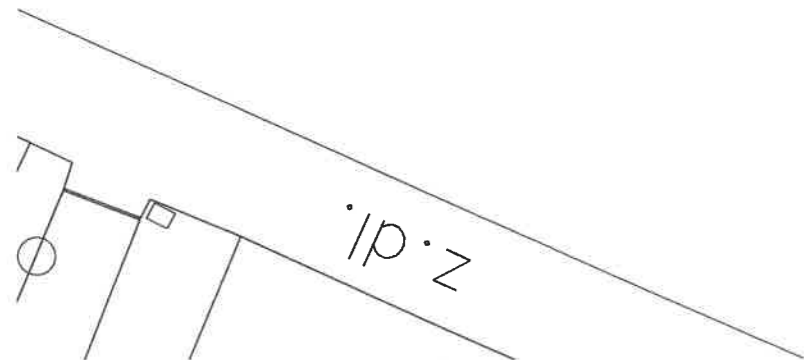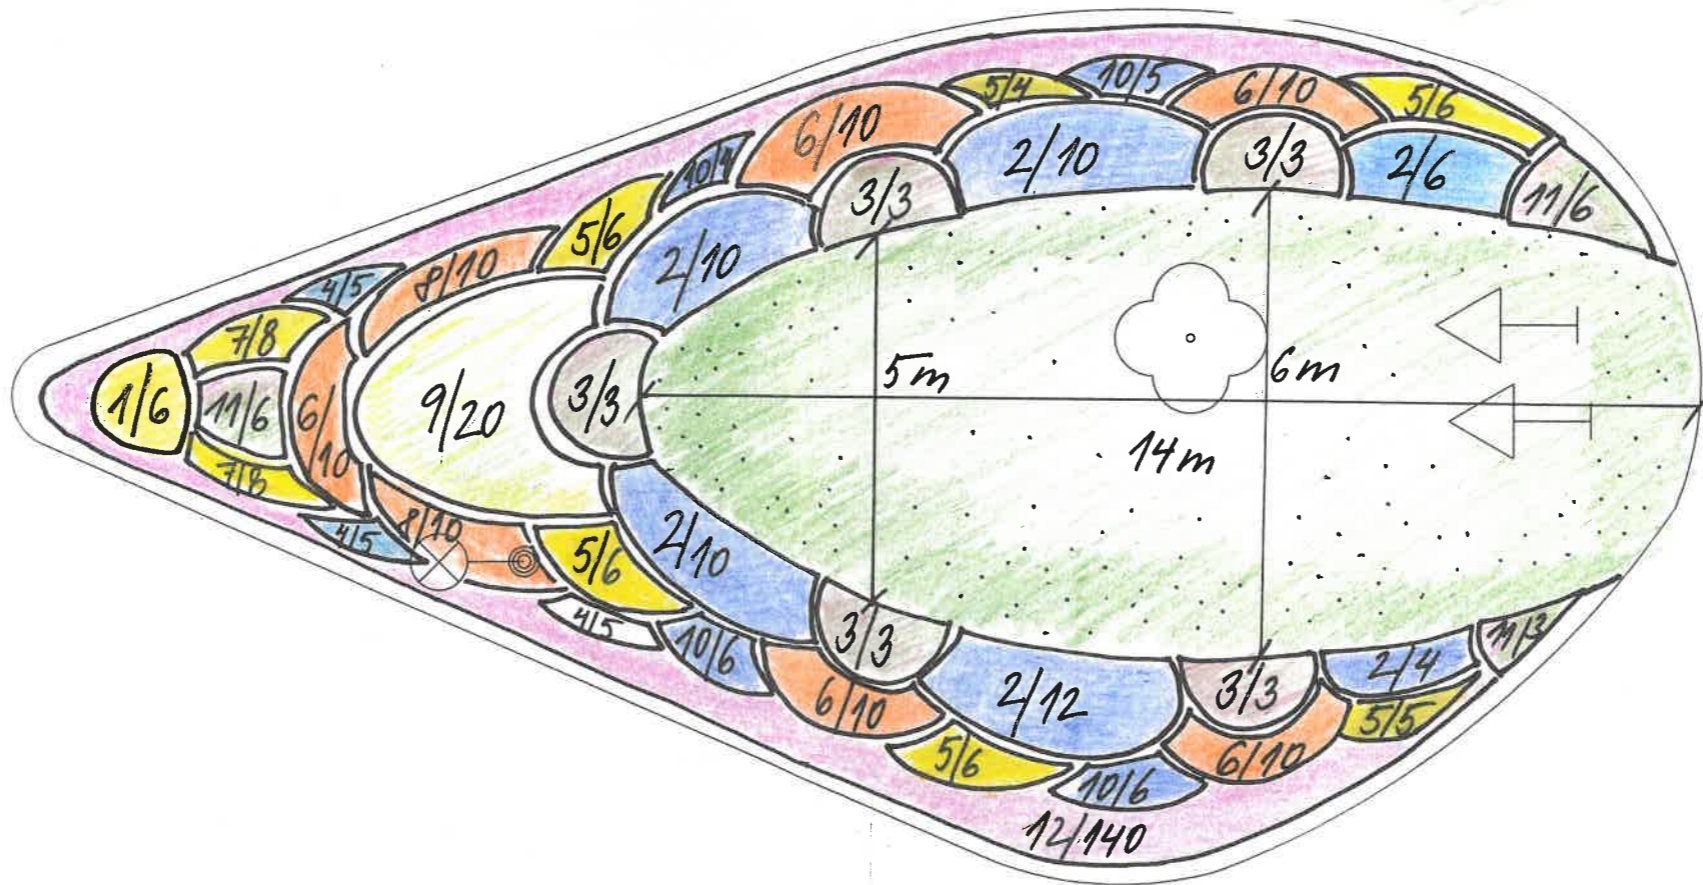

Návrh sadových úprav – Vážany, točna	
Investor : Město Kroměříž, Velké náměstí 115/1, Kroměříž 76701	
Vypracovala : Ing. Iva Slunečná	
Měřítko : 1:100	Datum : 12/2022

Návrh sadových úprav – Vážany, točna

Navržený sortiment trvalek

Pořadové číslo	Název navrženého kultivaru	Počet kusů
1	<i>Achillea filipendulina</i> 'Summer Gold'	6
2	<i>Aster cordifolius</i> 'Blue Heaven'	52
3	<i>Calamagrostis acutiflora</i> 'Waldenbuch'	15
4	<i>Centaurea Montana</i> 'Jordy'	15
5	<i>Coreopsis grandiflora</i> 'Early Sunrise'	33
6	<i>Echinacea purpurea</i> 'Lakota Orange'	50
7	<i>Gaillardia aristata</i> 'Mesa Yellow'	16
8	<i>Helenium autumnale</i> 'Heyday Orange'	20
9	<i>Leucanthemum maximum</i> 'Becky'	20
10	<i>Nepeta faassenii</i> 'Senior'	21
11	<i>Pennisetum alupecuroides</i> 'Peppa Pig'	15
12	<i>Sedum spectabile</i> 'Carl'	140